
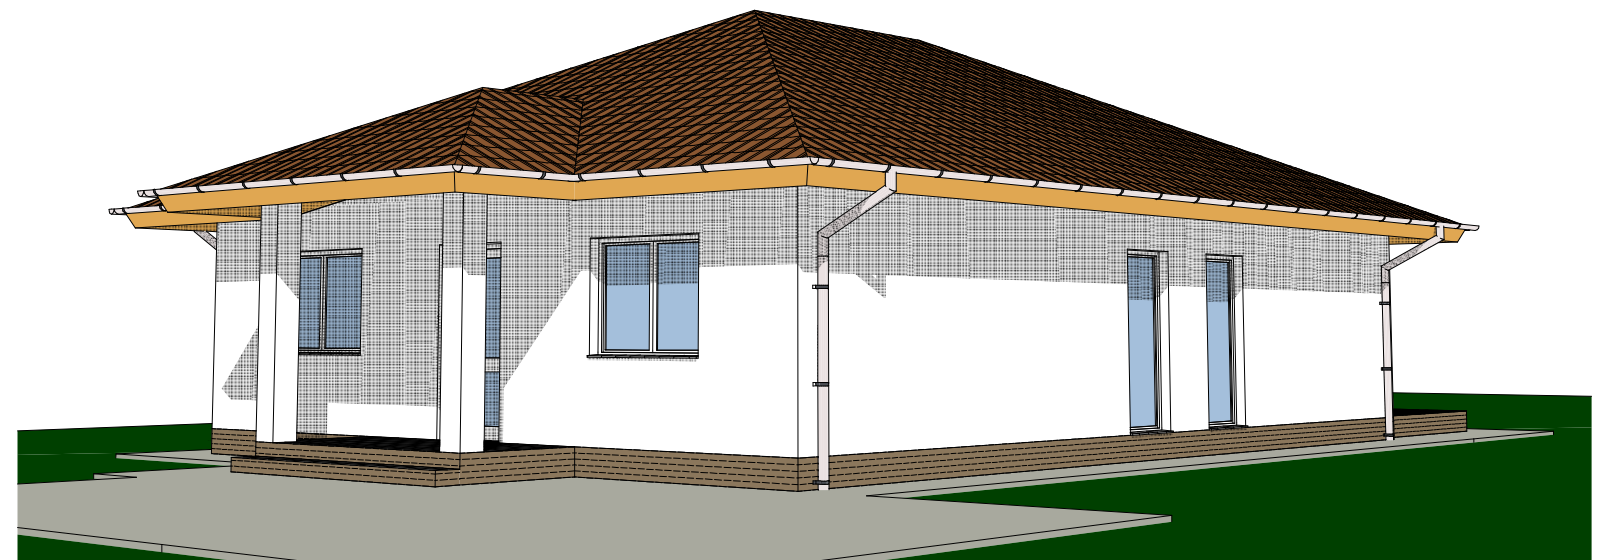
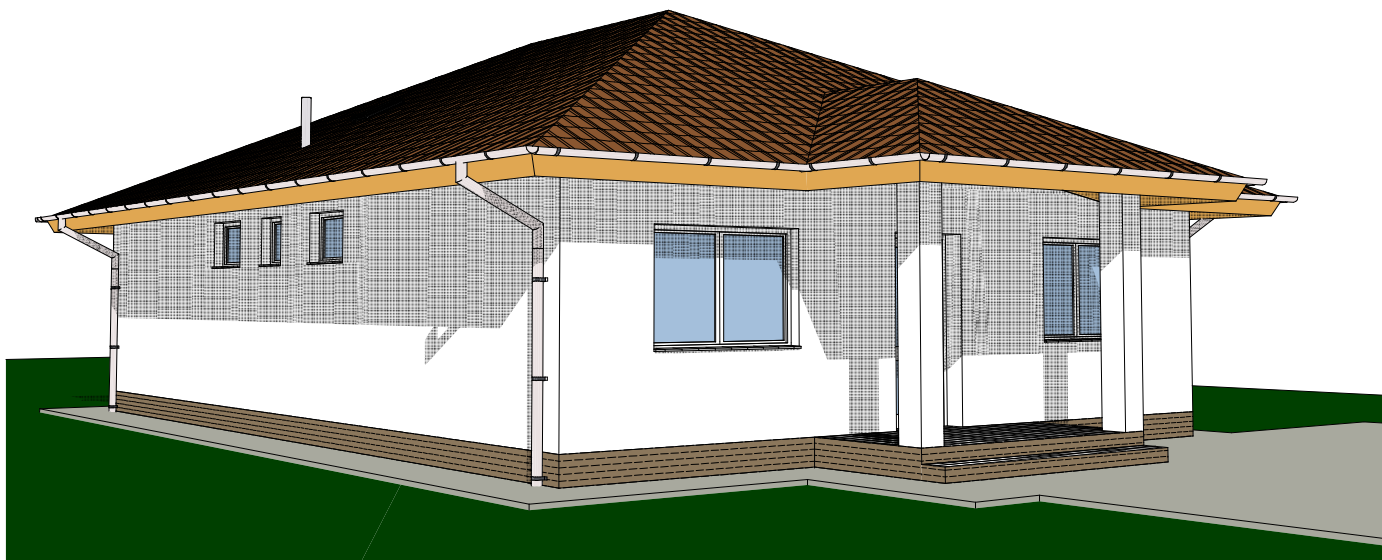
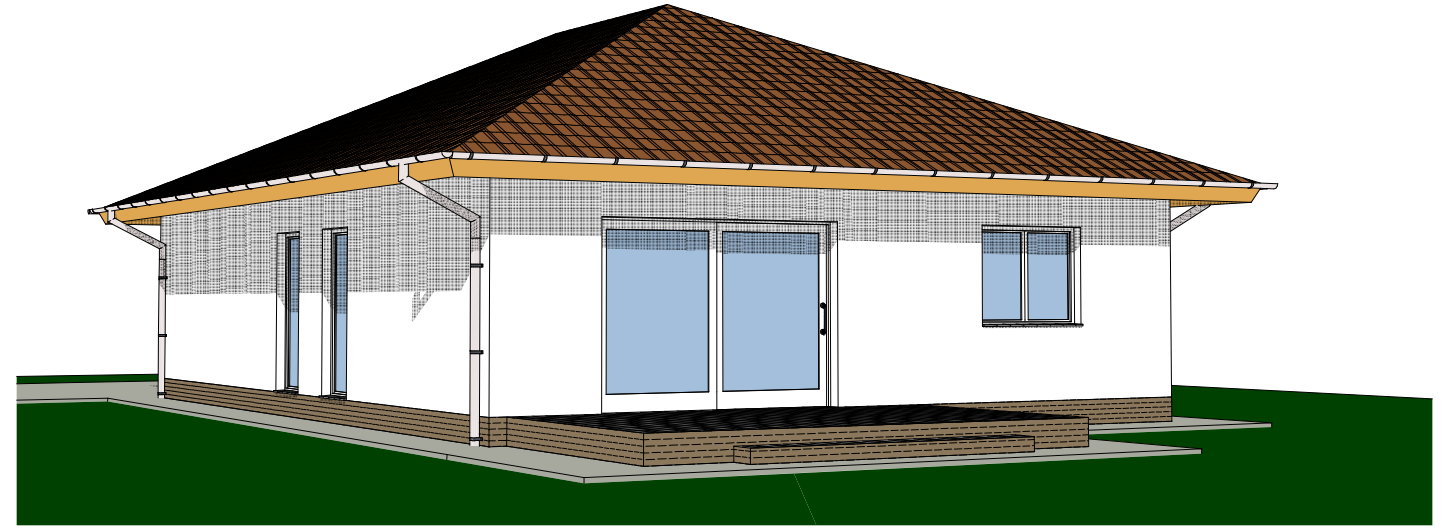


LÁTVÁNYTERVEK

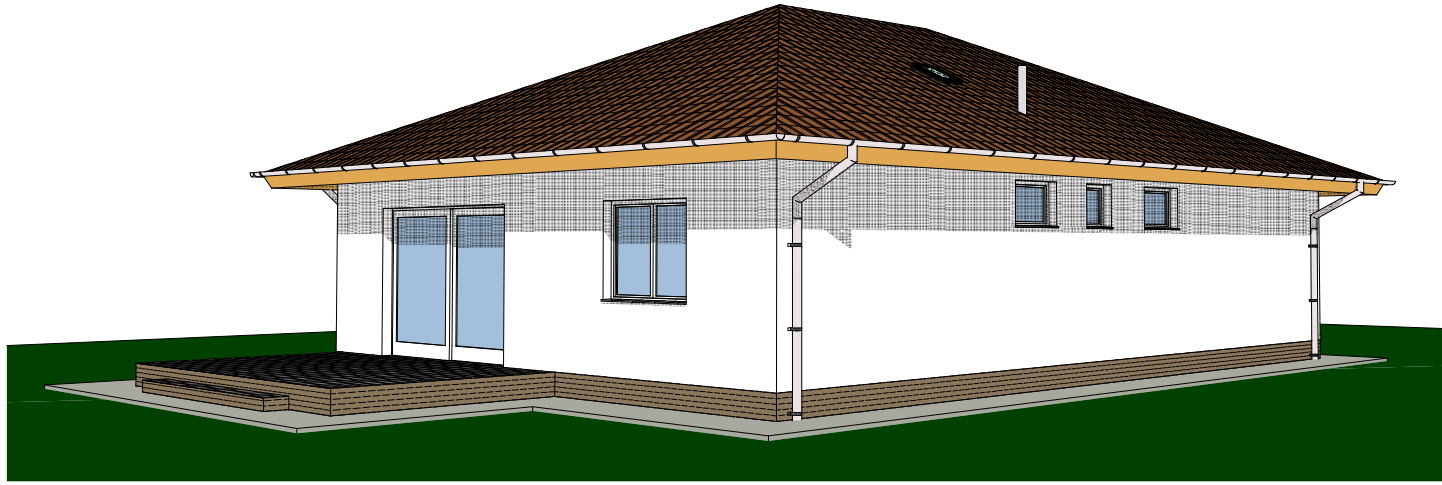

		LÁTVÁNYTERVEK			
ÉPÍTETŐ:	CARS BAU KFT.	LAKÓÉPÜLET KIVITELEZÉSI TERV			
ÉPÍTETŐ CÍME:	2030 ÉRD, VÖRÖSMARTY M. U. 38/B.	M=1:100	2024. 04.	A3	É-06
ÉPÍTÉSI HELY:	2049 DIÓSD, BAGOLY U. 18/B. HRSZ.:3252/19	TÓTH MARIANNA 2461 TÁRNOK, KÁRÁSZ U. 8. É3-13-0902			