



Jogi telekhatár

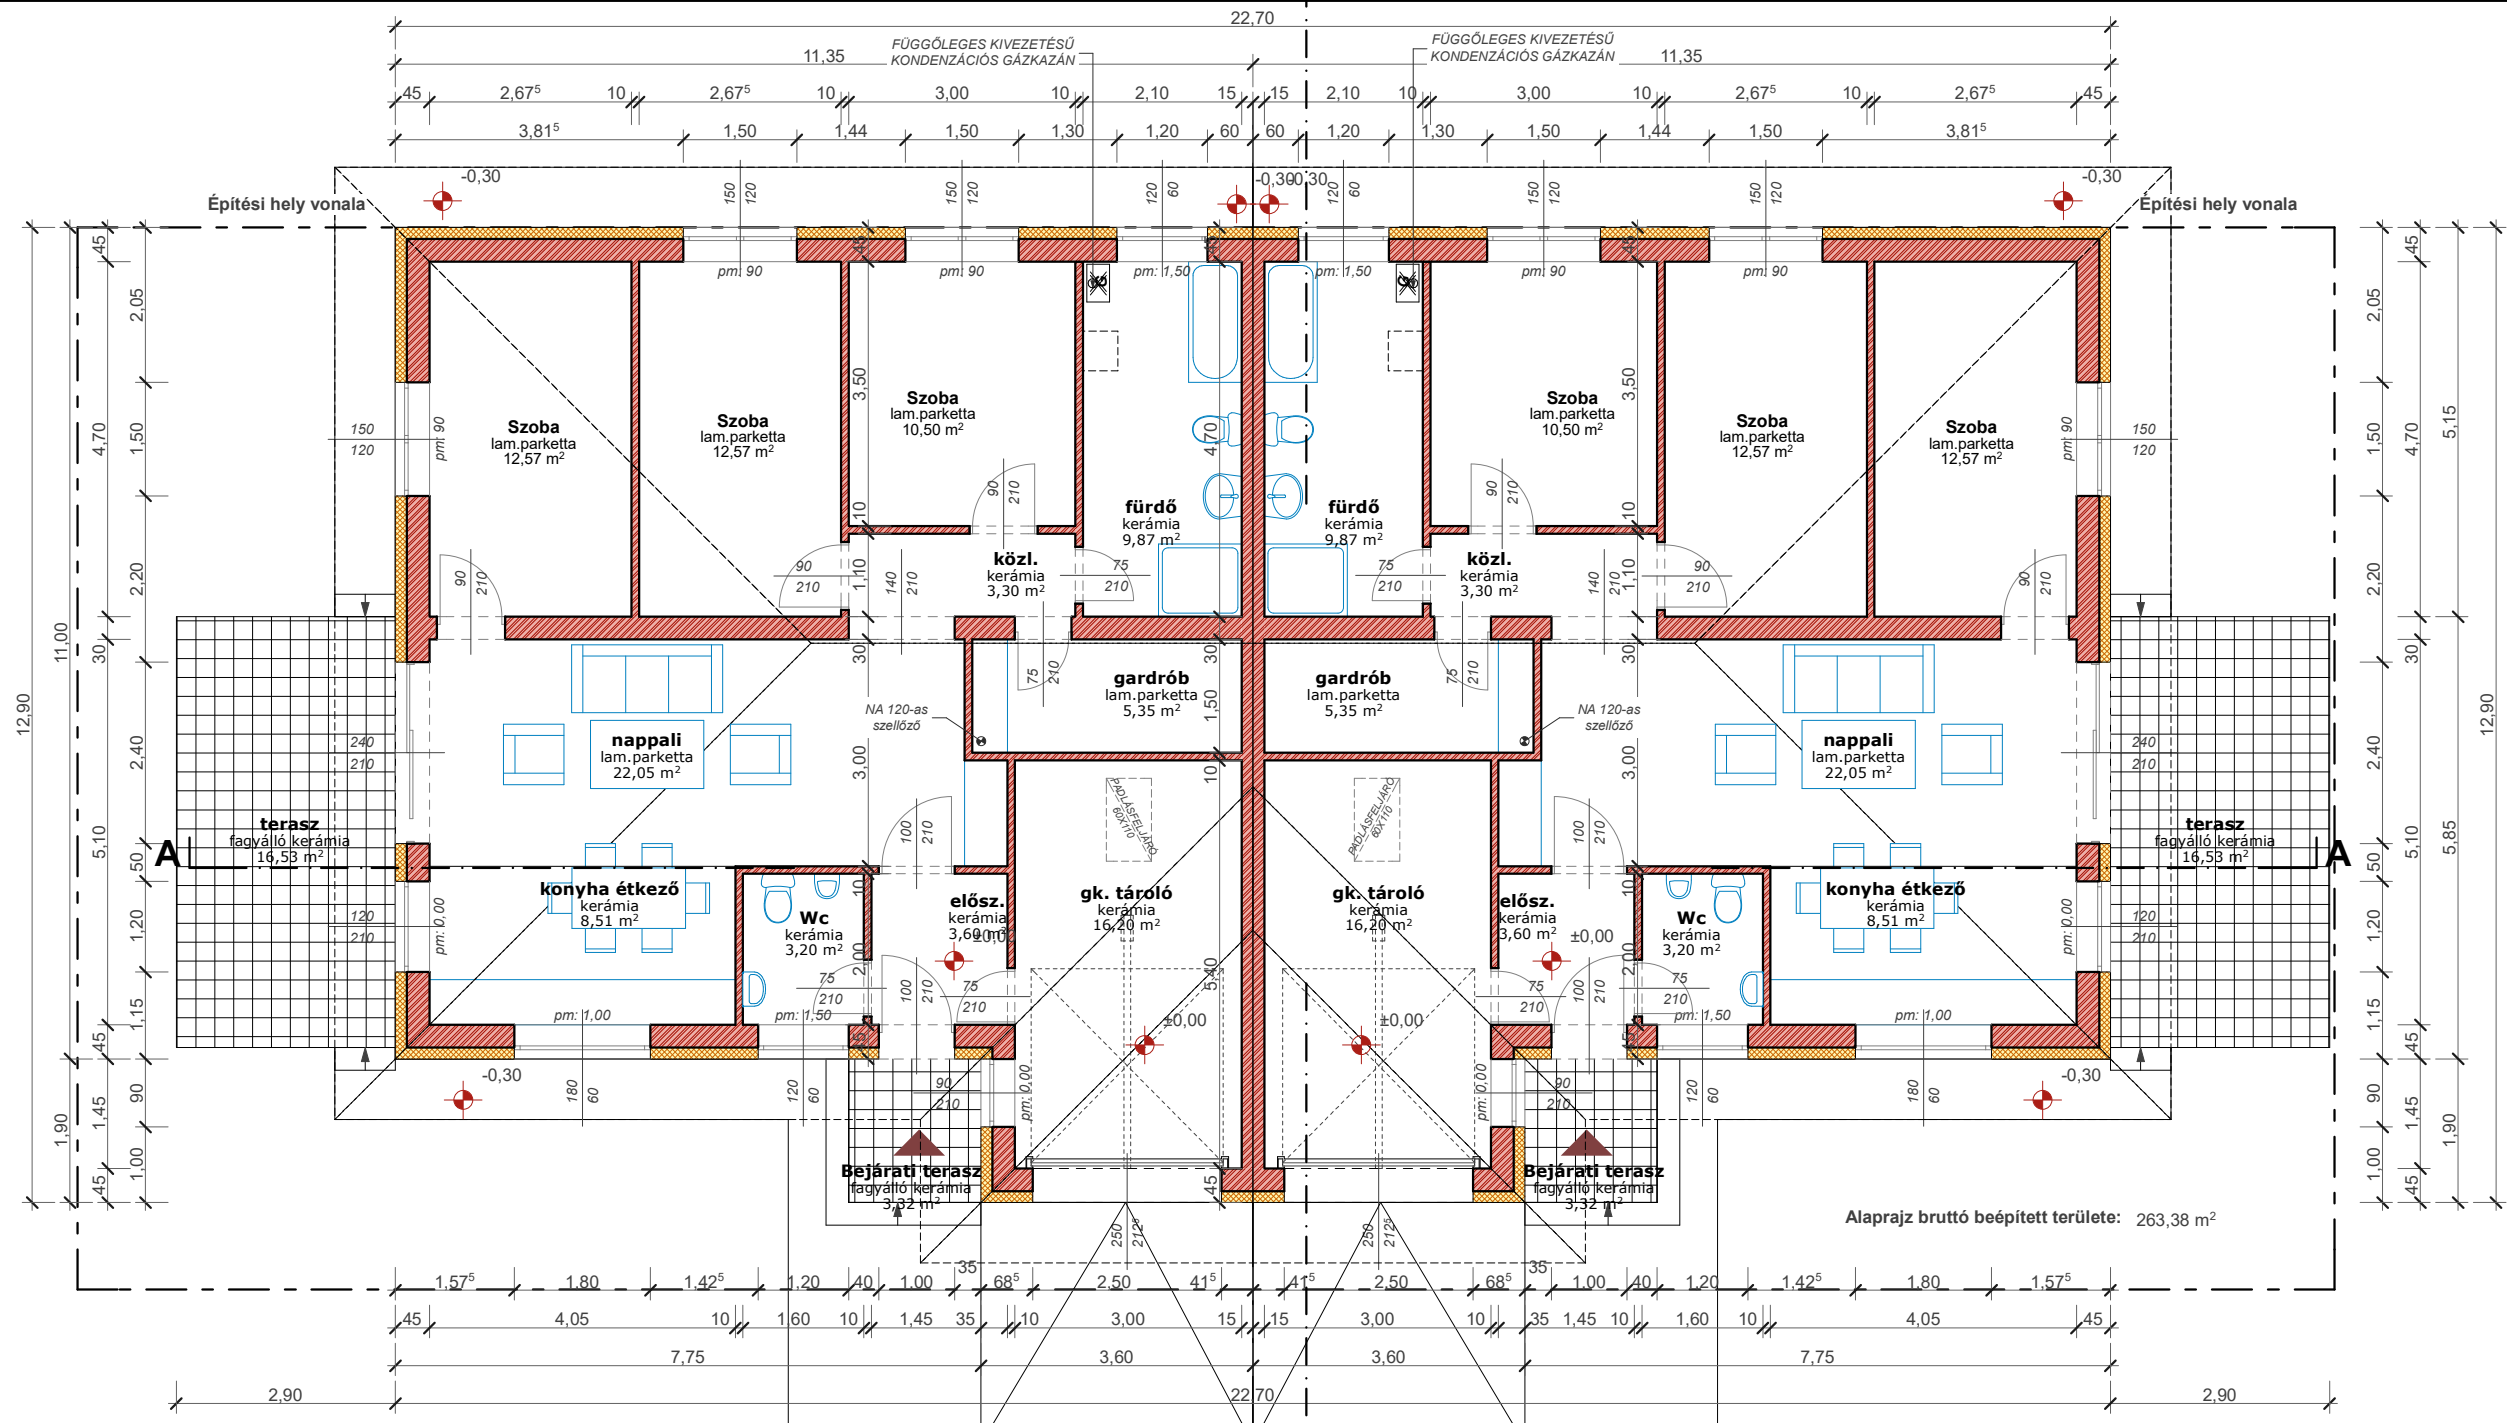

Alaprajz bruttó beépített területe: 263,38 m<sup>2</sup>





Helyiséglista		
ID	Helyiség neve:	Terület:
2. LAKÁS	elősz.	3,60
2. LAKÁS	elősz.	3,60
2. LAKÁS	fürdő	9,87
2. LAKÁS	fürdő	9,87
2. LAKÁS	gardrób	5,35
2. LAKÁS	gardrób	5,35
2. LAKÁS	gk. tároló	16,20
2. LAKÁS	gk. tároló	16,20
2. LAKÁS	konyha étkező	8,51
2. LAKÁS	konyha étkező	8,51
2. LAKÁS	közl.	3,30
2. LAKÁS	közl.	3,30
2. LAKÁS	nappali	22,05
2. LAKÁS	nappali	22,05
2. LAKÁS	szoba	10,50
2. LAKÁS	szoba	10,50
2. LAKÁS	szoba	12,57
2. LAKÁS	szoba	12,57
2. LAKÁS	szoba	12,57
2. LAKÁS	szoba	12,57
2. LAKÁS	Wc	3,20
2. LAKÁS	Wc	3,20
		<b>215,44 m<sup>2</sup></b>

Jelmagyarázat:

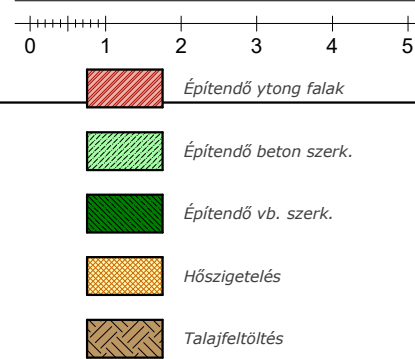

FÖLDSZINTI ALAPRAJZ		LAKÓÉPÜLET KIVITELEZÉSI TERV			
ÉPÍTETTŐ:	CARS-BAU KFT	M=1:100, 1:1	2024. 08.	A3	<b>É-03</b>
ÉPÍTETTŐ CÍME:	2096 ÜRÖM, BÉCSI U. 1. 2 LHÁZ. 1EM. 1A.	TERVEZŐ:	FRAN	:SZTER É-01-4235 1221 BUDAPEST OLAJHEGY UTCA 9.	
ÉPÍTÉSI HELY:	2462 MARTONVÁSÁR, BOGLÁRKA U. 21. HRSZ.:498/19	MUNKATÁRS:	TÓTH MARIANNA 2461 TÁRNOK, KÁRÁSZ U. 8.		

LÁTVÁNYTERVEK

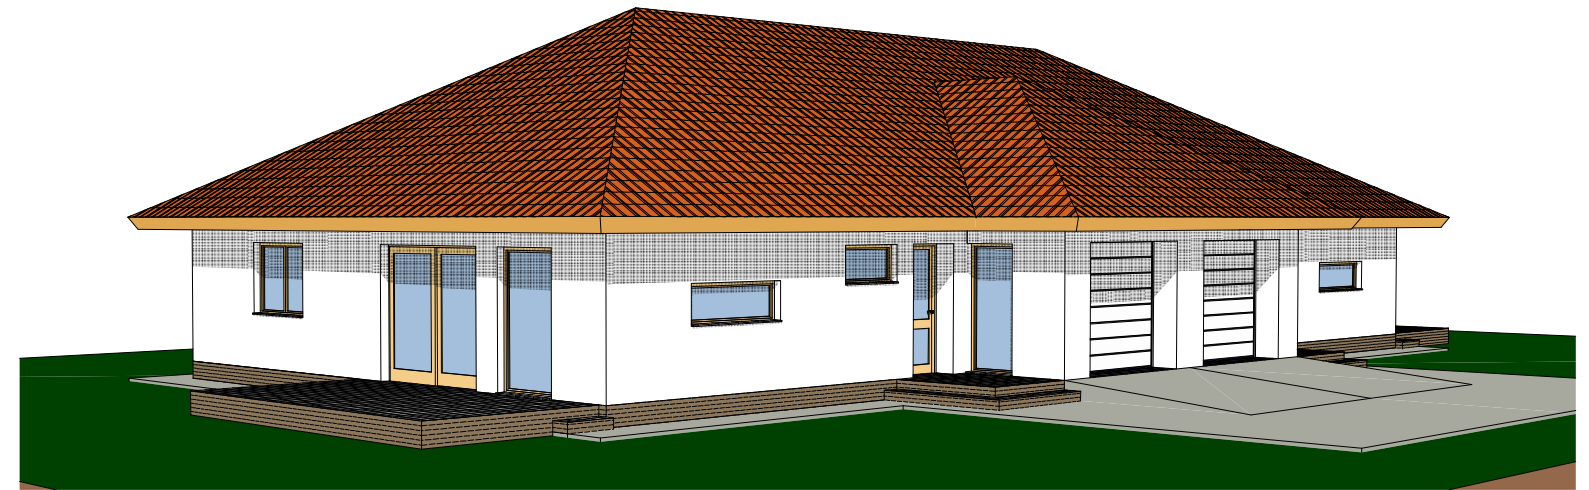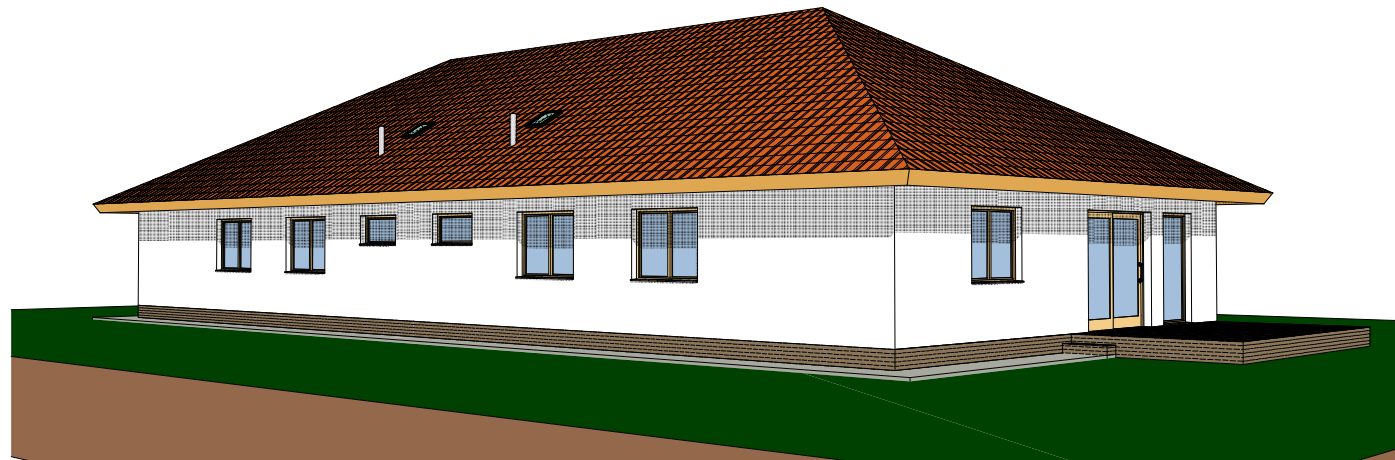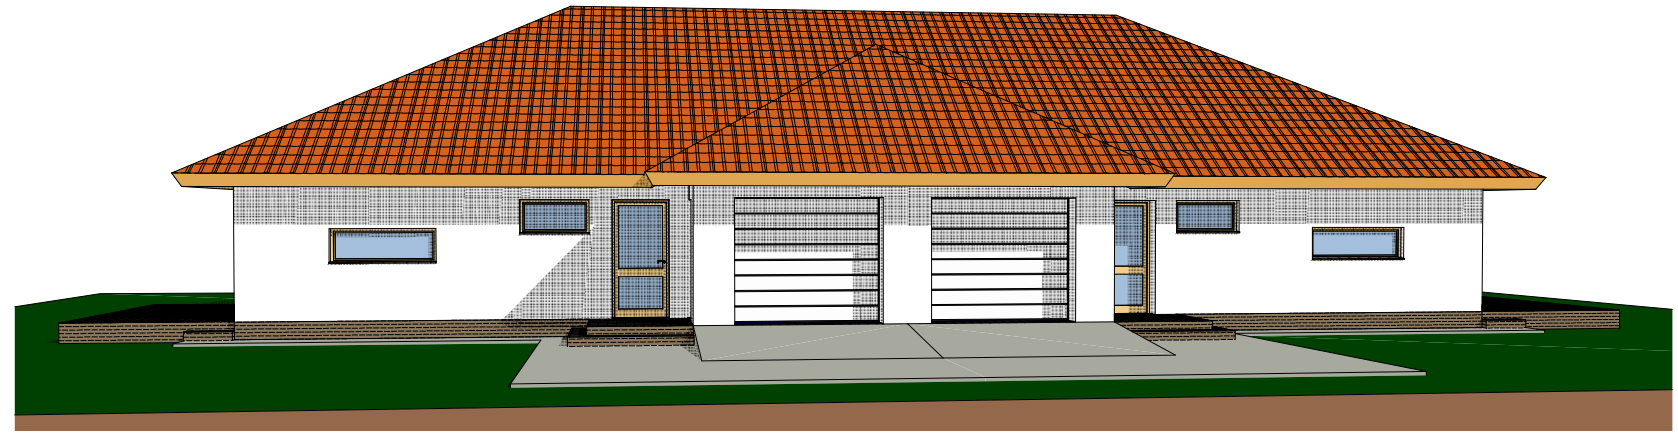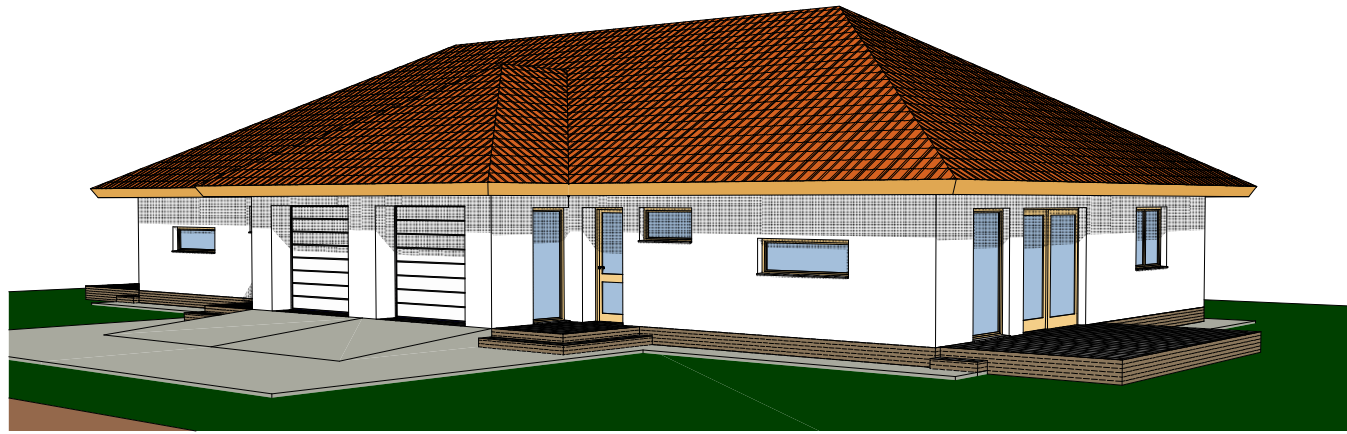

LÁTVÁNYTERVEK		LAKÓÉPÜLET KIVITELEZÉSI TERV			
ÉPÍTETŐ:	CARS-BAU KFT	M=1:100	2024. 08.	A3	<b>É-10</b>
ÉPÍTETŐ CÍME:	2096 ÜRÖM, BÉCSI U. 1. 2 LHÁZ. 1EM. 1A.	TERVEZŐ: FRANTA ESZTER É-01-4235 1221 BUDAPEST OLAJHEGY UTCA 9.			
ÉPÍTÉSI HELY:	2462 MARTONVÁSÁR, BOGLÁRKA U. 21. HRSZ.:498/19	MUNKATÁRS: TÓTH MARIANNA 2461 TÁRNOK, KÁRÁSZ U. 8.			